


ЛА 408.0000.00 ГЧ


Пылеуловитель
ЛА 408.1000.00

A(1:20)


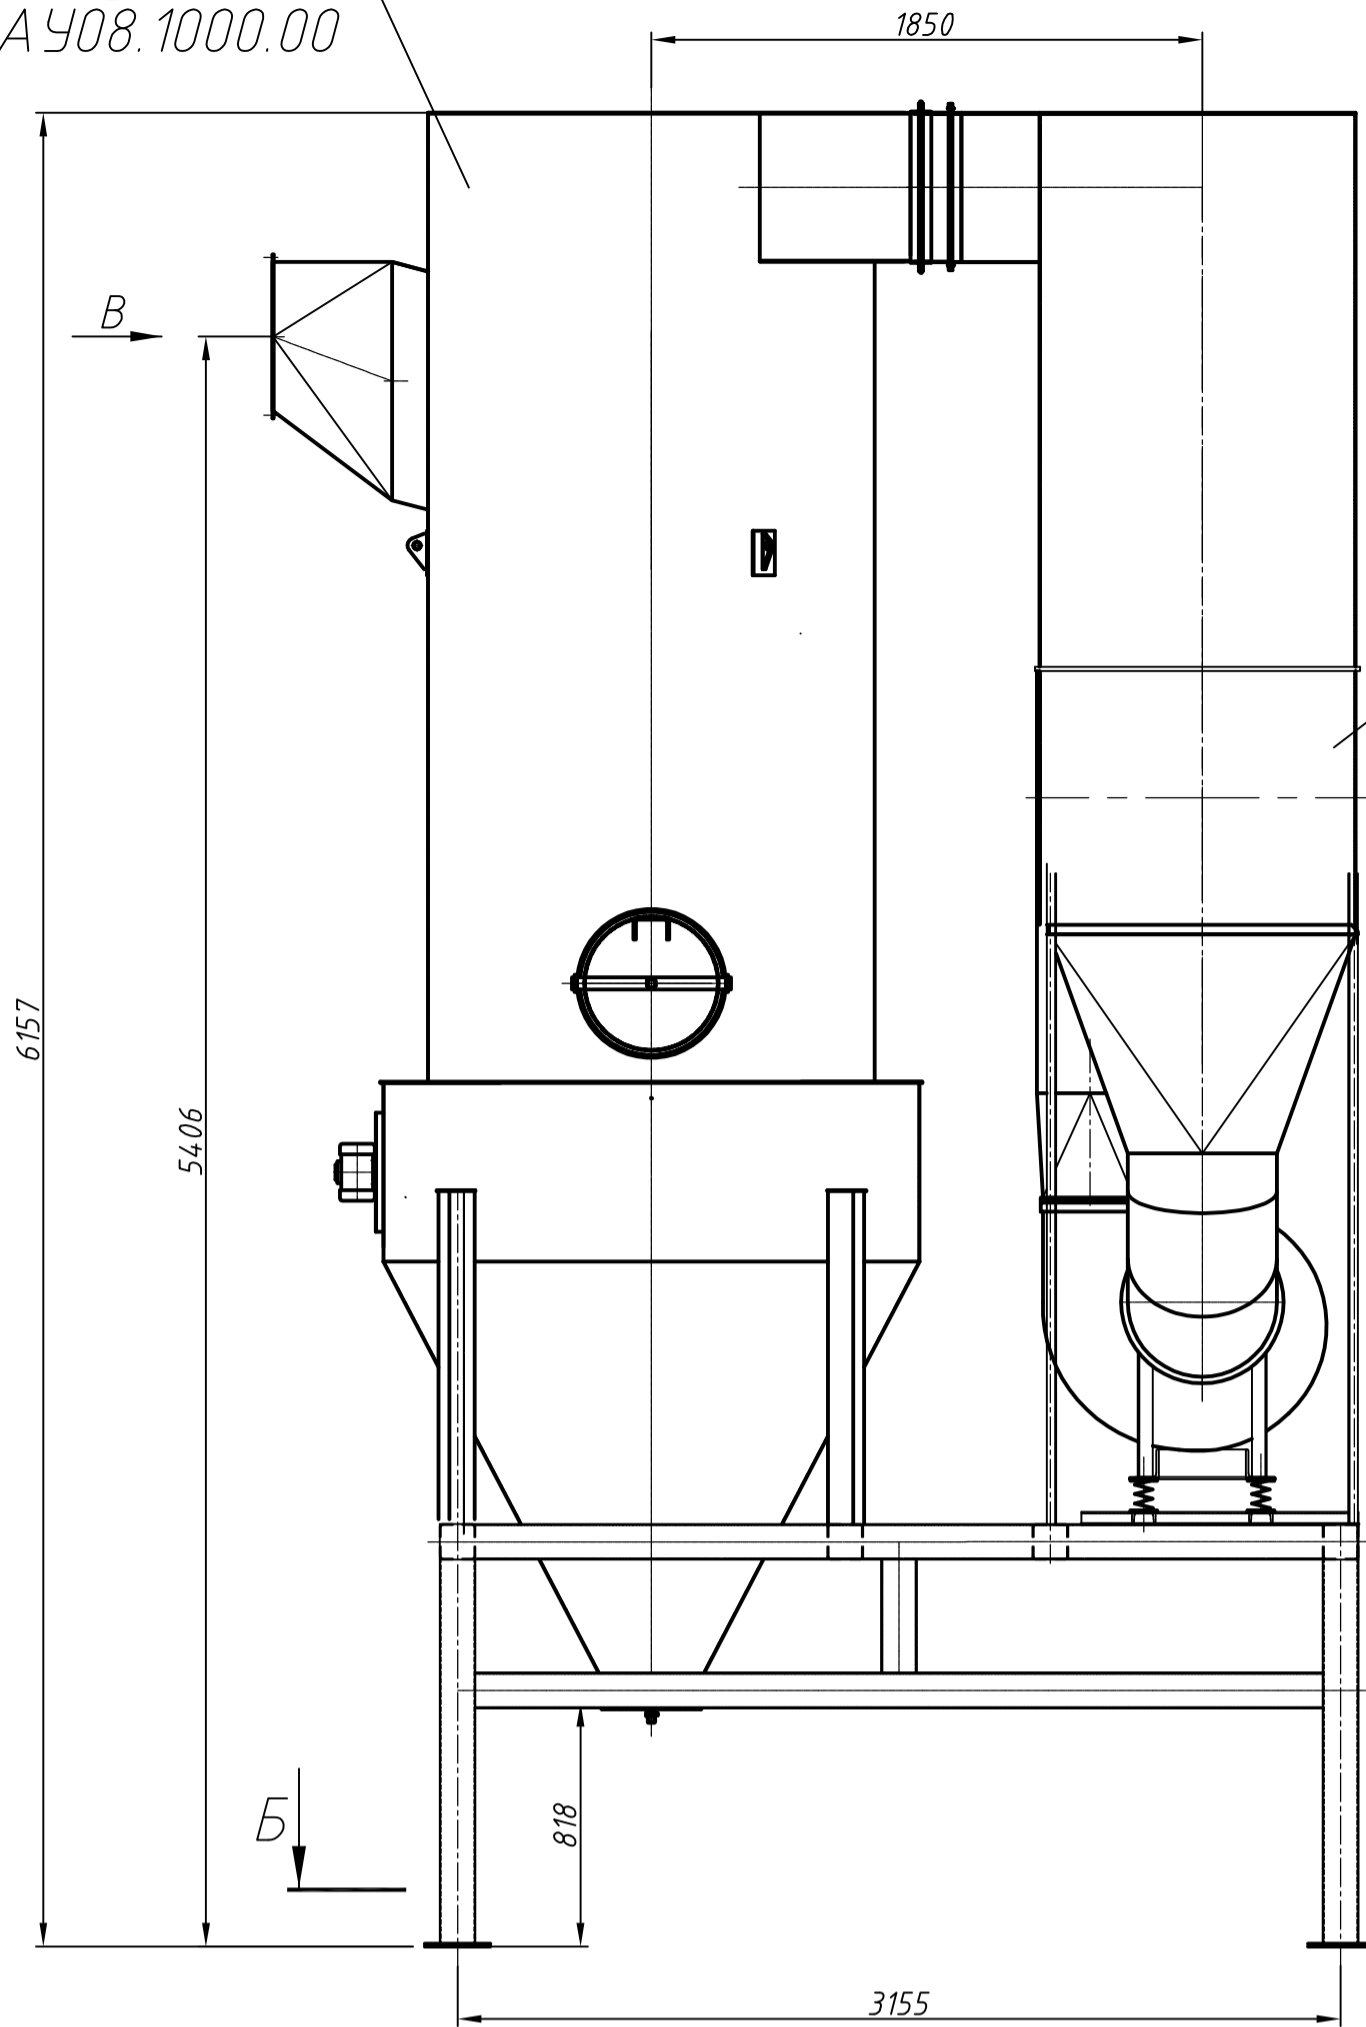


Фильтр
ФВП-80-50 2 шт.


A

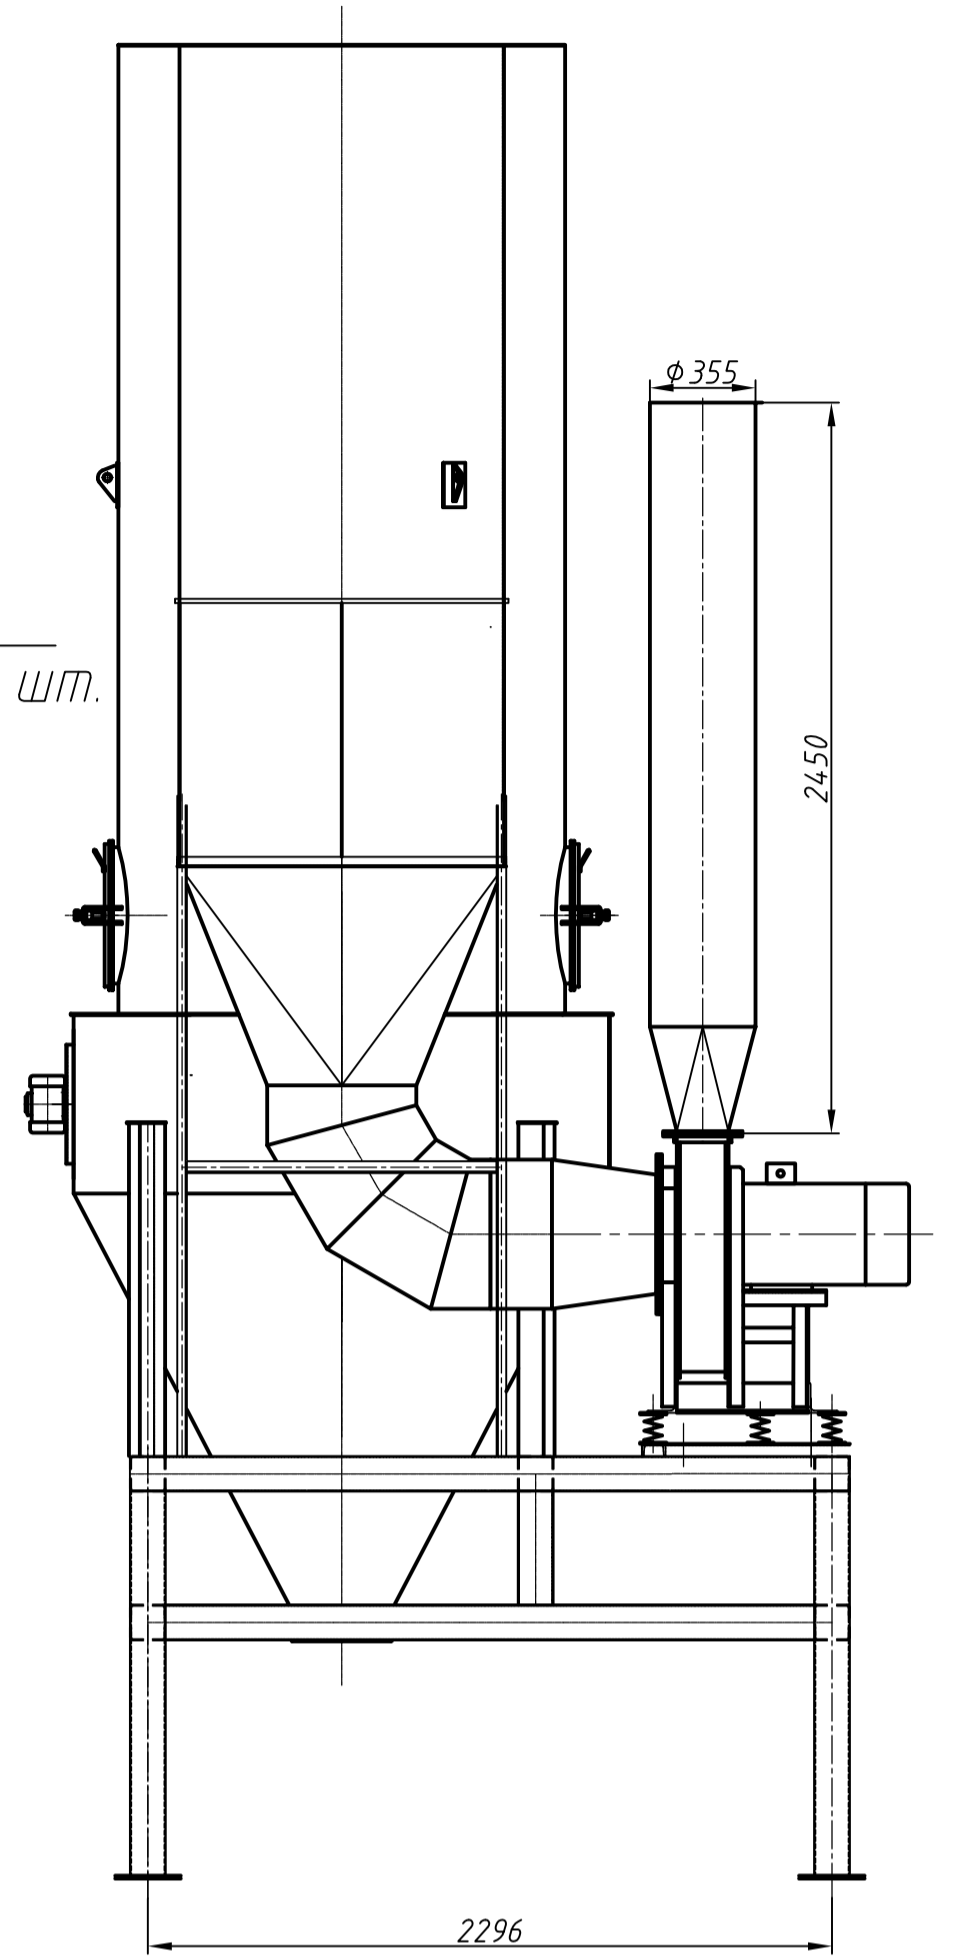

Б-Б (1:20)

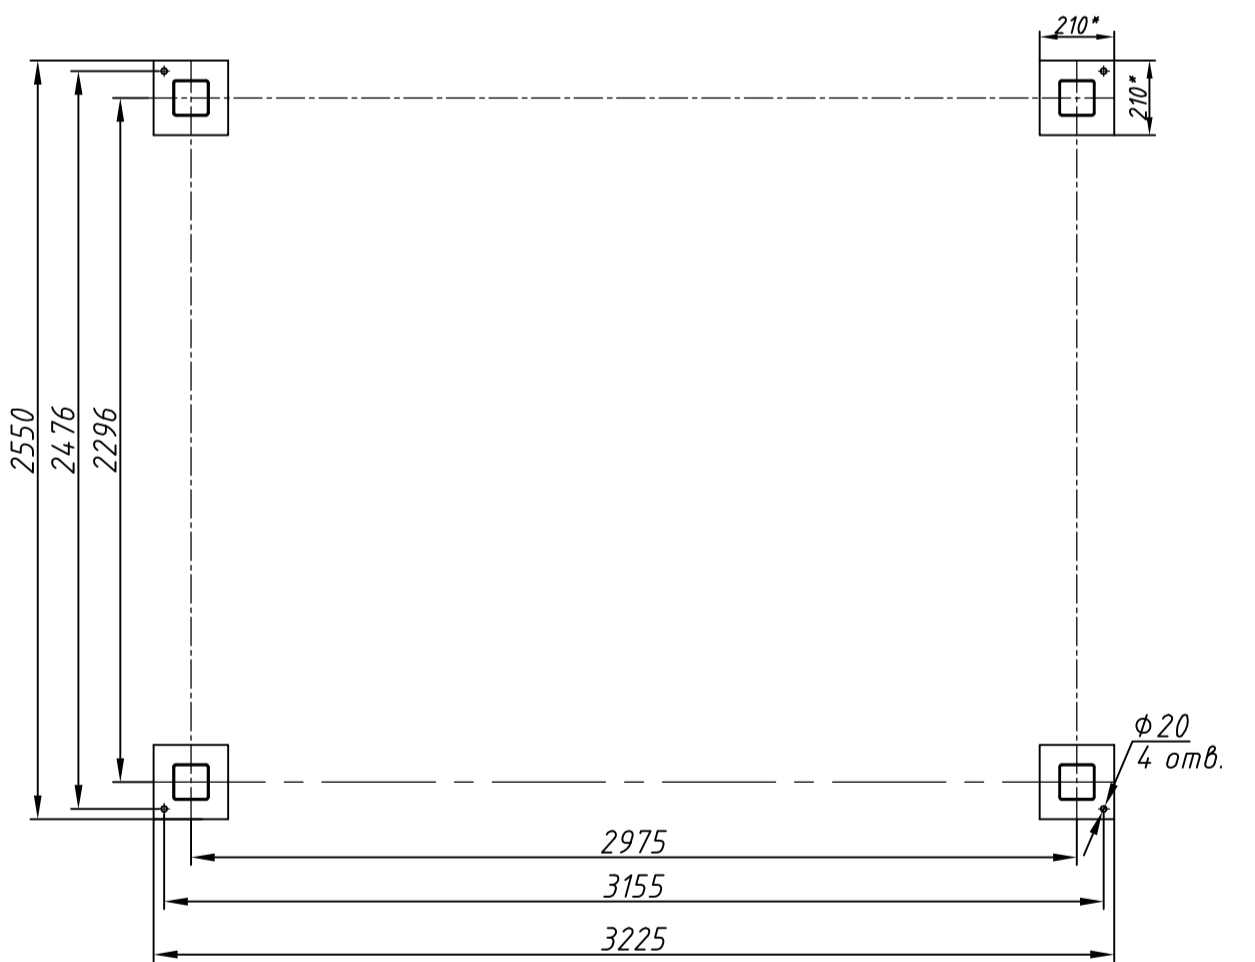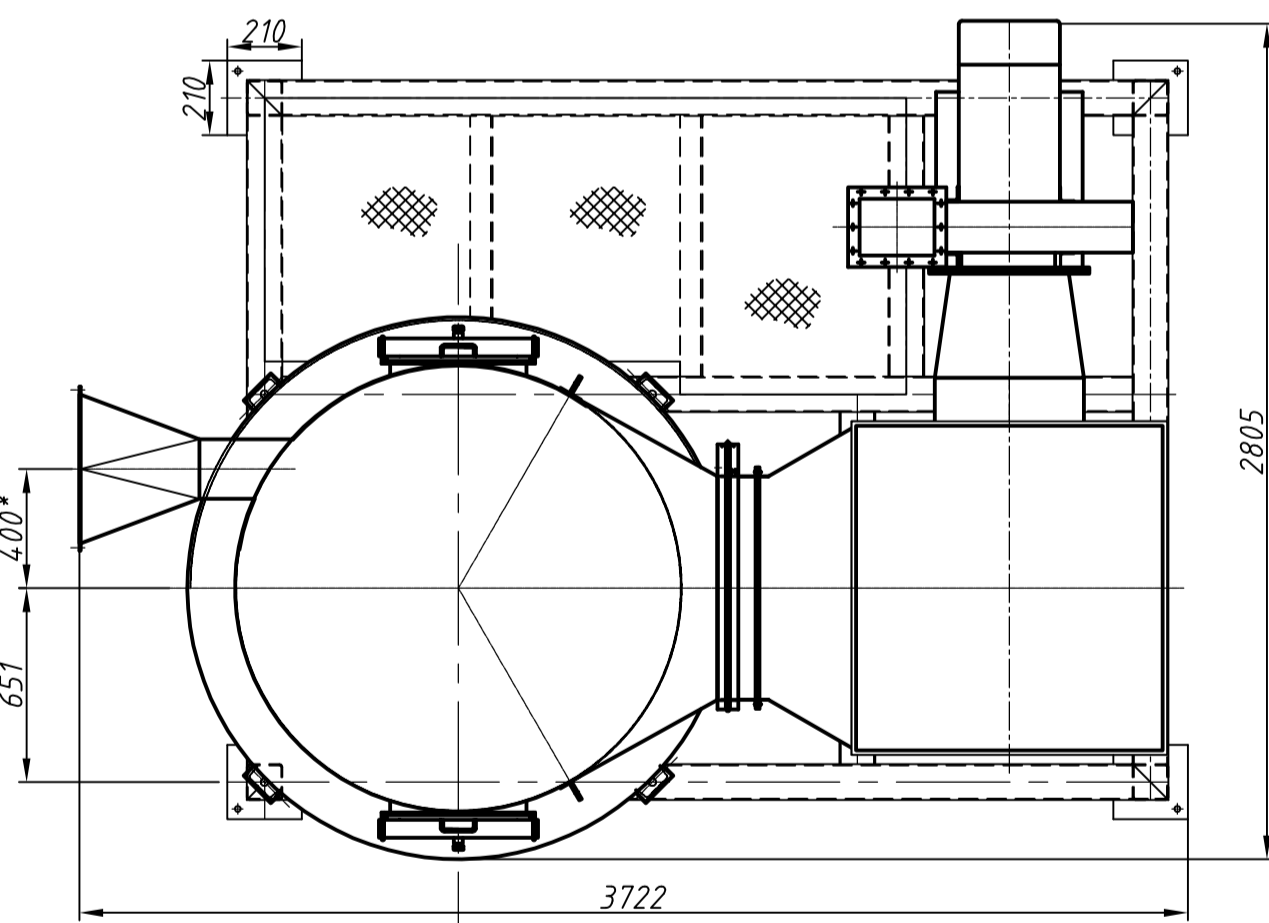

B(1:5)

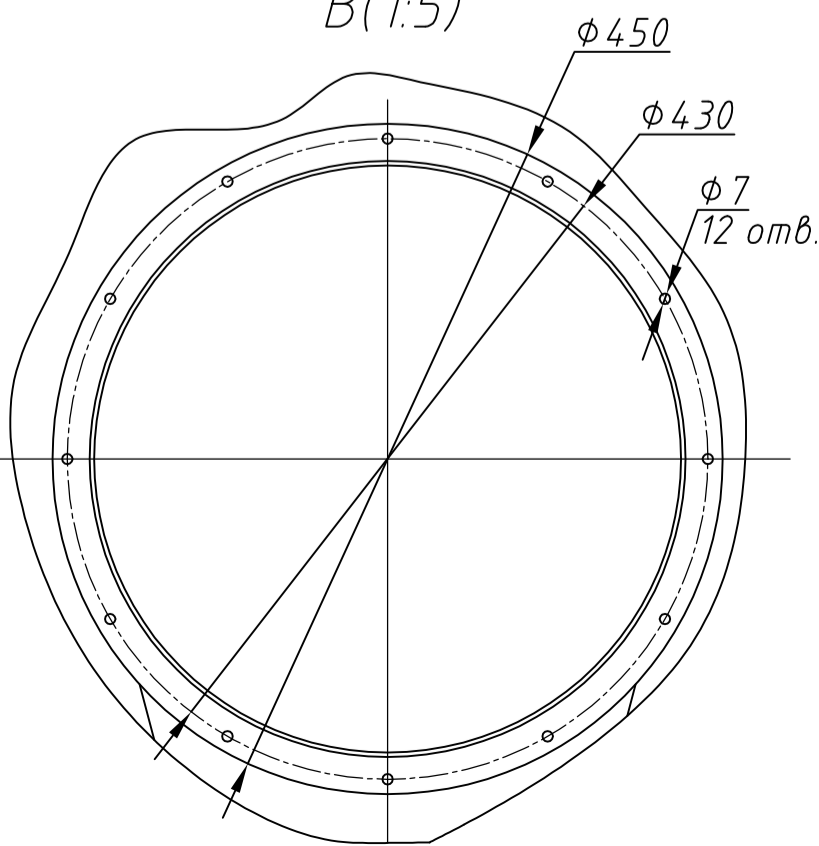

Локальная аспирационная
установка ЛАУ-8000.

Изм.	Лист	№ докум.	Подп.	Дата
Разраб.	Богданов			
Пров.	Варгин			
Т.контр.				
Н.контр.				
Чтв.	Завьялов			

ЛА 408.0000.00 ГЧ				
Локальная аспирационная установка				
Изм.	Лист	№ докум.	Подп.	Дата
Разраб.	Богданов			
Пров.	Варгин			
Т.контр.				
Н.контр.				
Чтв.	Завьялов			
Лит.	Масса	Масштаб		
		1:20		
Лист	Листов	1		
ООО "ПЛАНЕТА-ЭКО"				