



ЛАУ20.0000.00 ГЧ



Пылеуловитель
ЛАУ20.1000.00

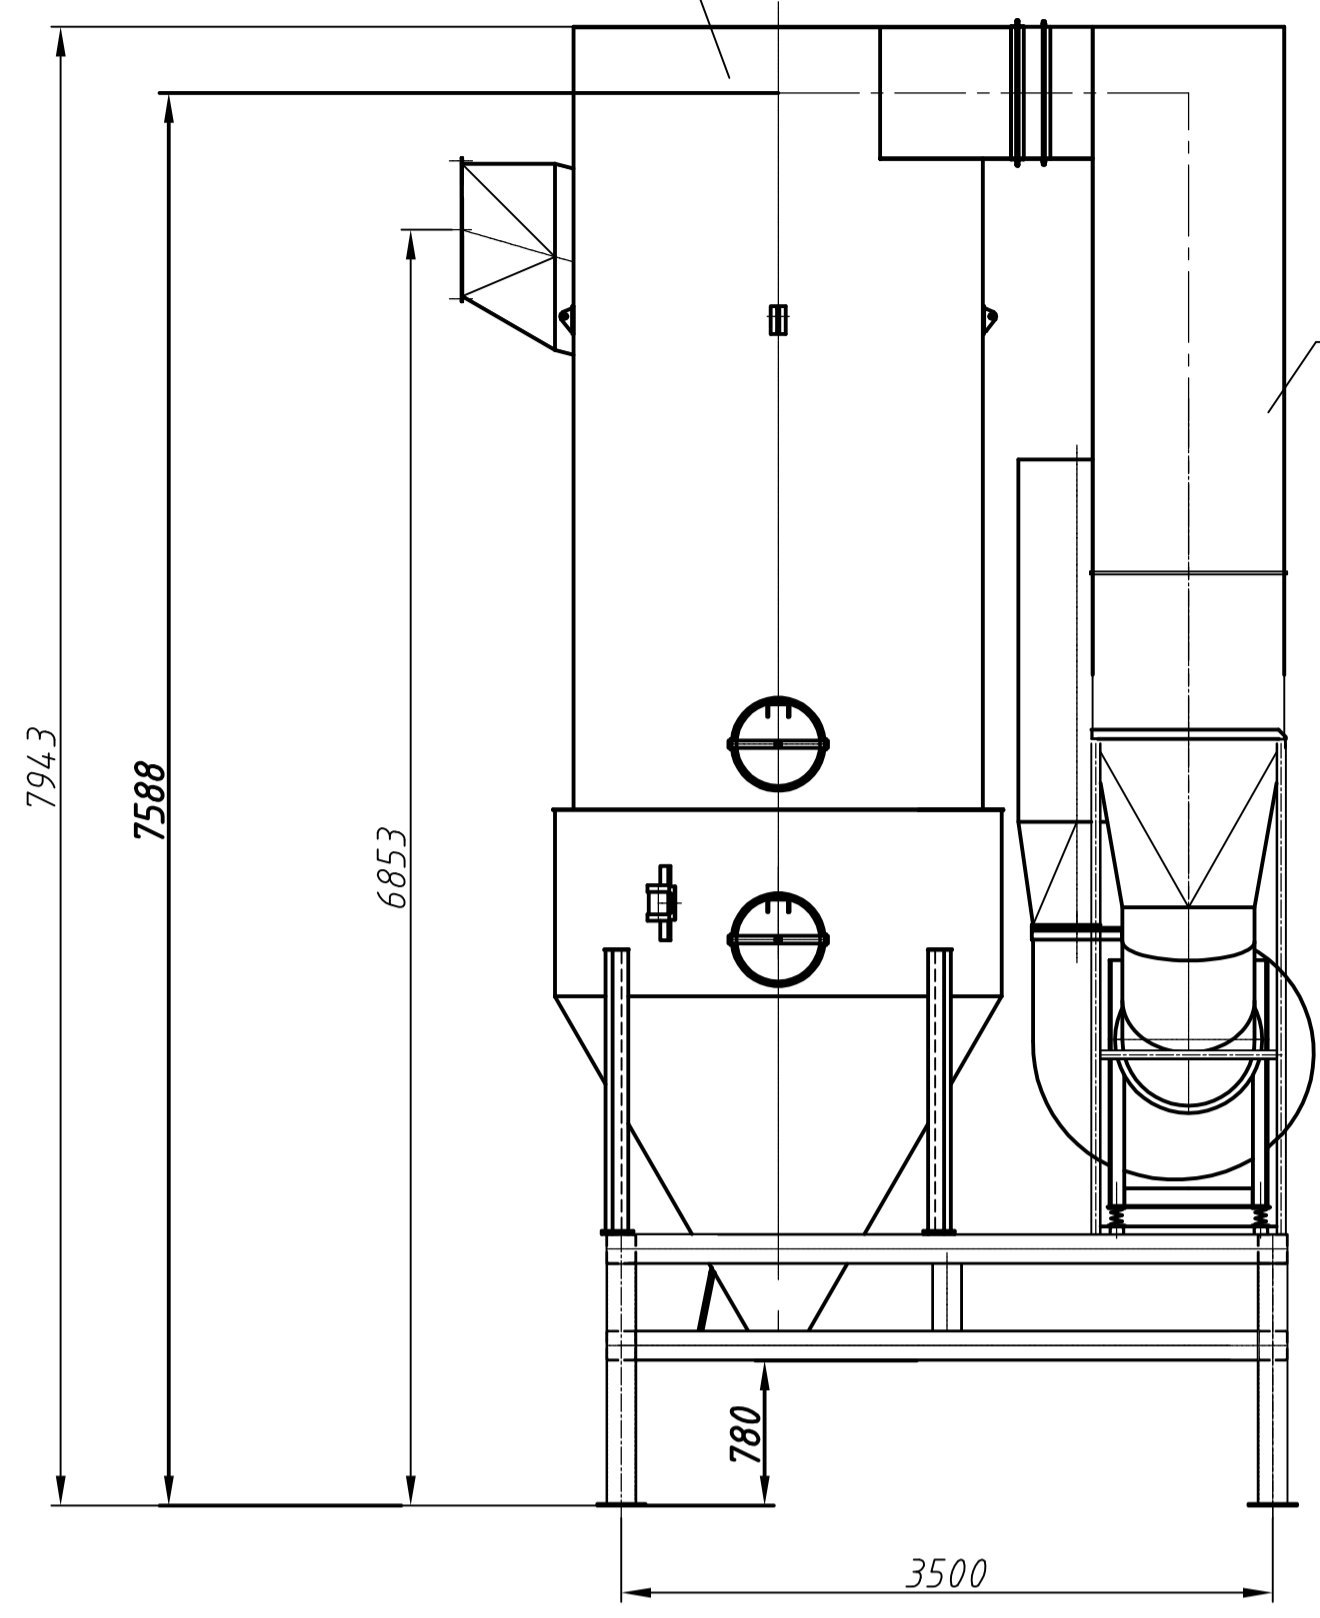


A(1:40)

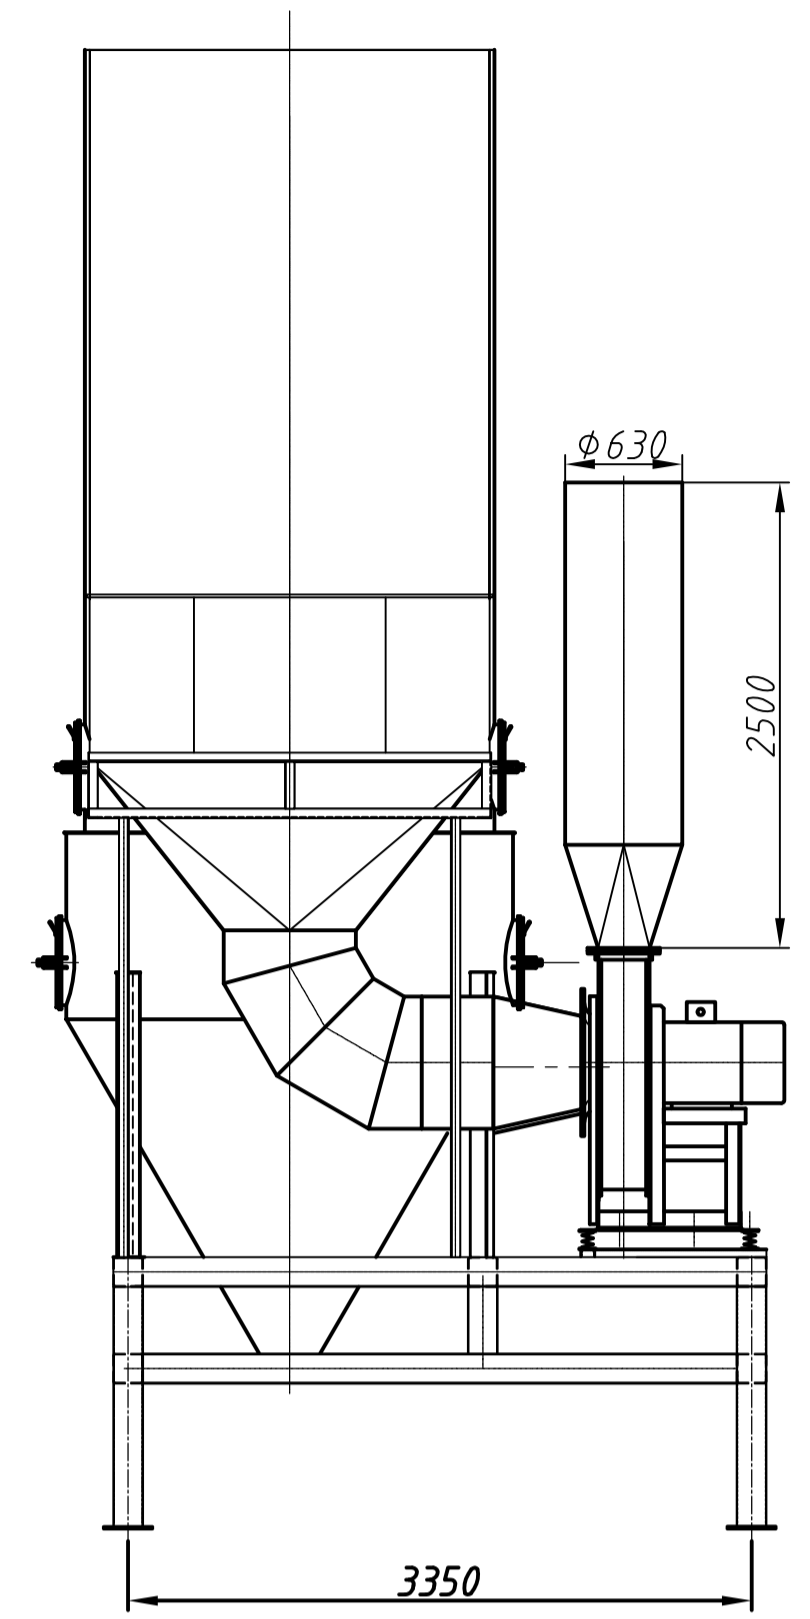

Б-Б (1:40)

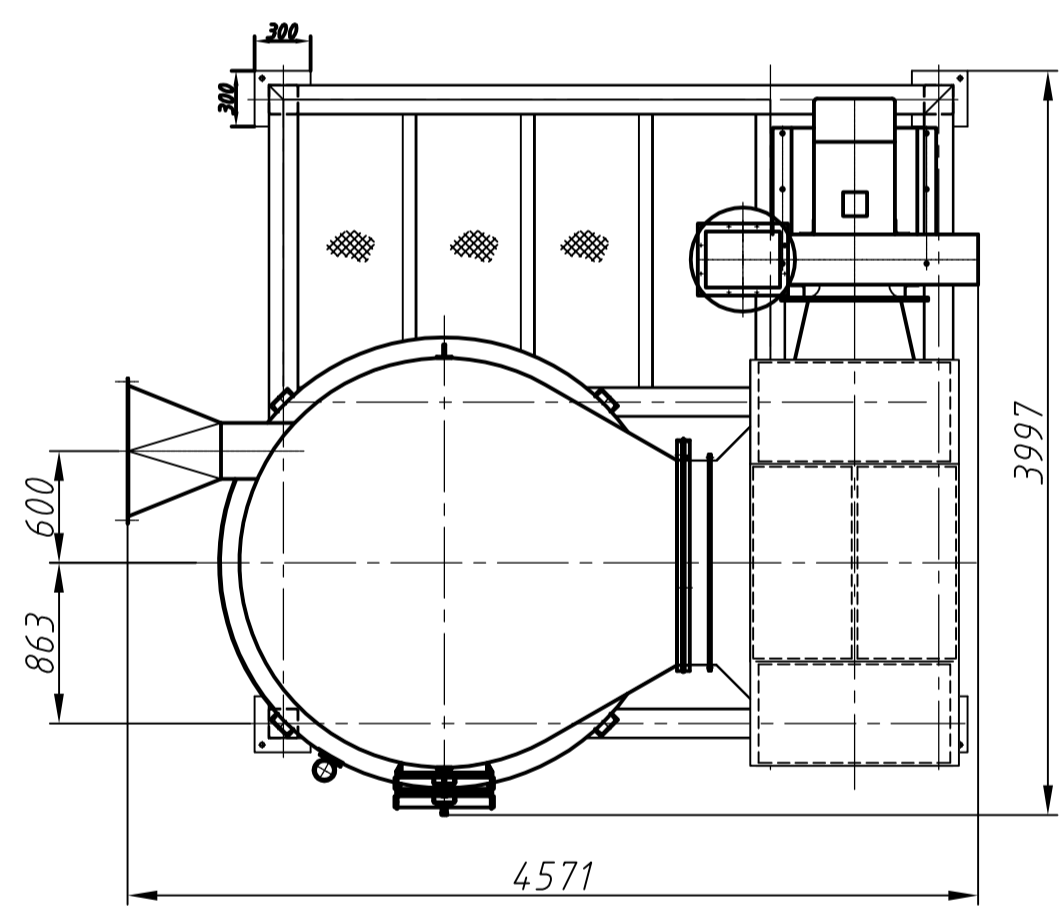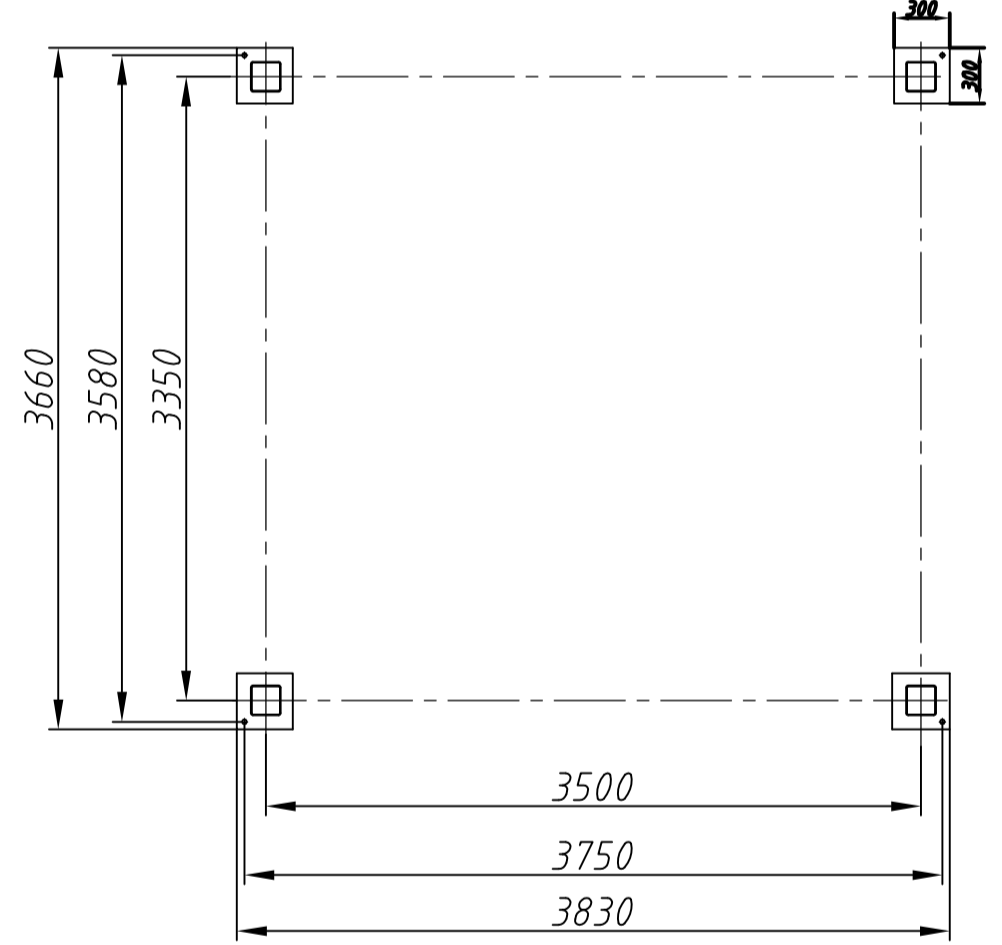

B(1:10)

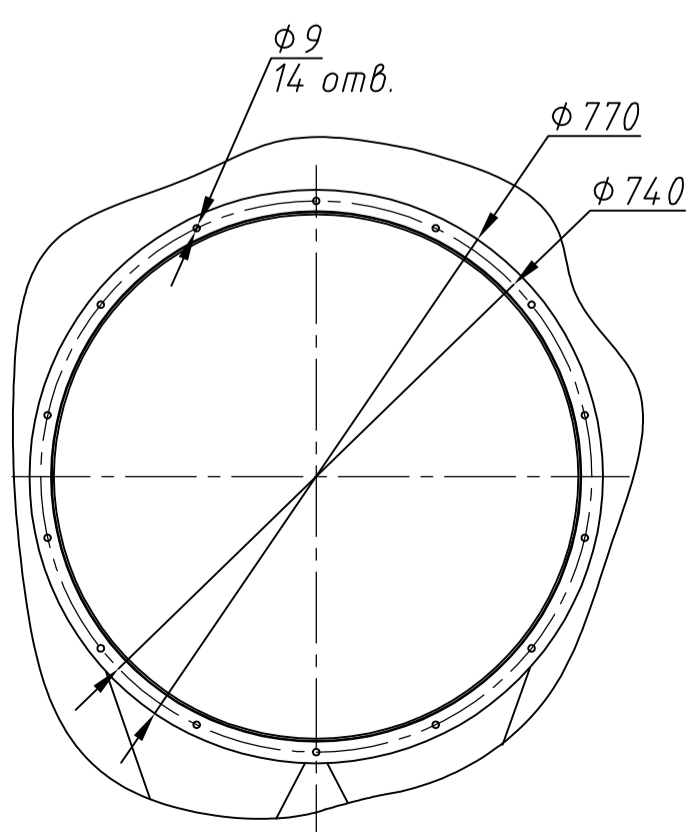

Локальная аспирационная
установка ЛАУ-20000.

Перв. примен.
Справ. №

Инд. № подл.	Подп. и дата
Взам. инв. №	Инд. № дубл.
Подп. и дата	Подп. и дата

					ЛАУ20.0000.00 ГЧ				
Изм.	Лист	№ докум.	Подп.	Дата	Локальная аспирационная установка		Лит.	Масса	Масштаб
									1:40
Разраб.	Богданов						Лист	Листов	1
Пров.	Варгин						ООО "ПЛАНЕТА-ЭКО"		
Т.контр.									
Н.контр.									
Чтв.	Завьялов								